


Załącznik nr 1
do Uchwały nr 68/X/2025
Rady Powiatu Wrzesińskiego
z dnia 12 lutego 2025 roku

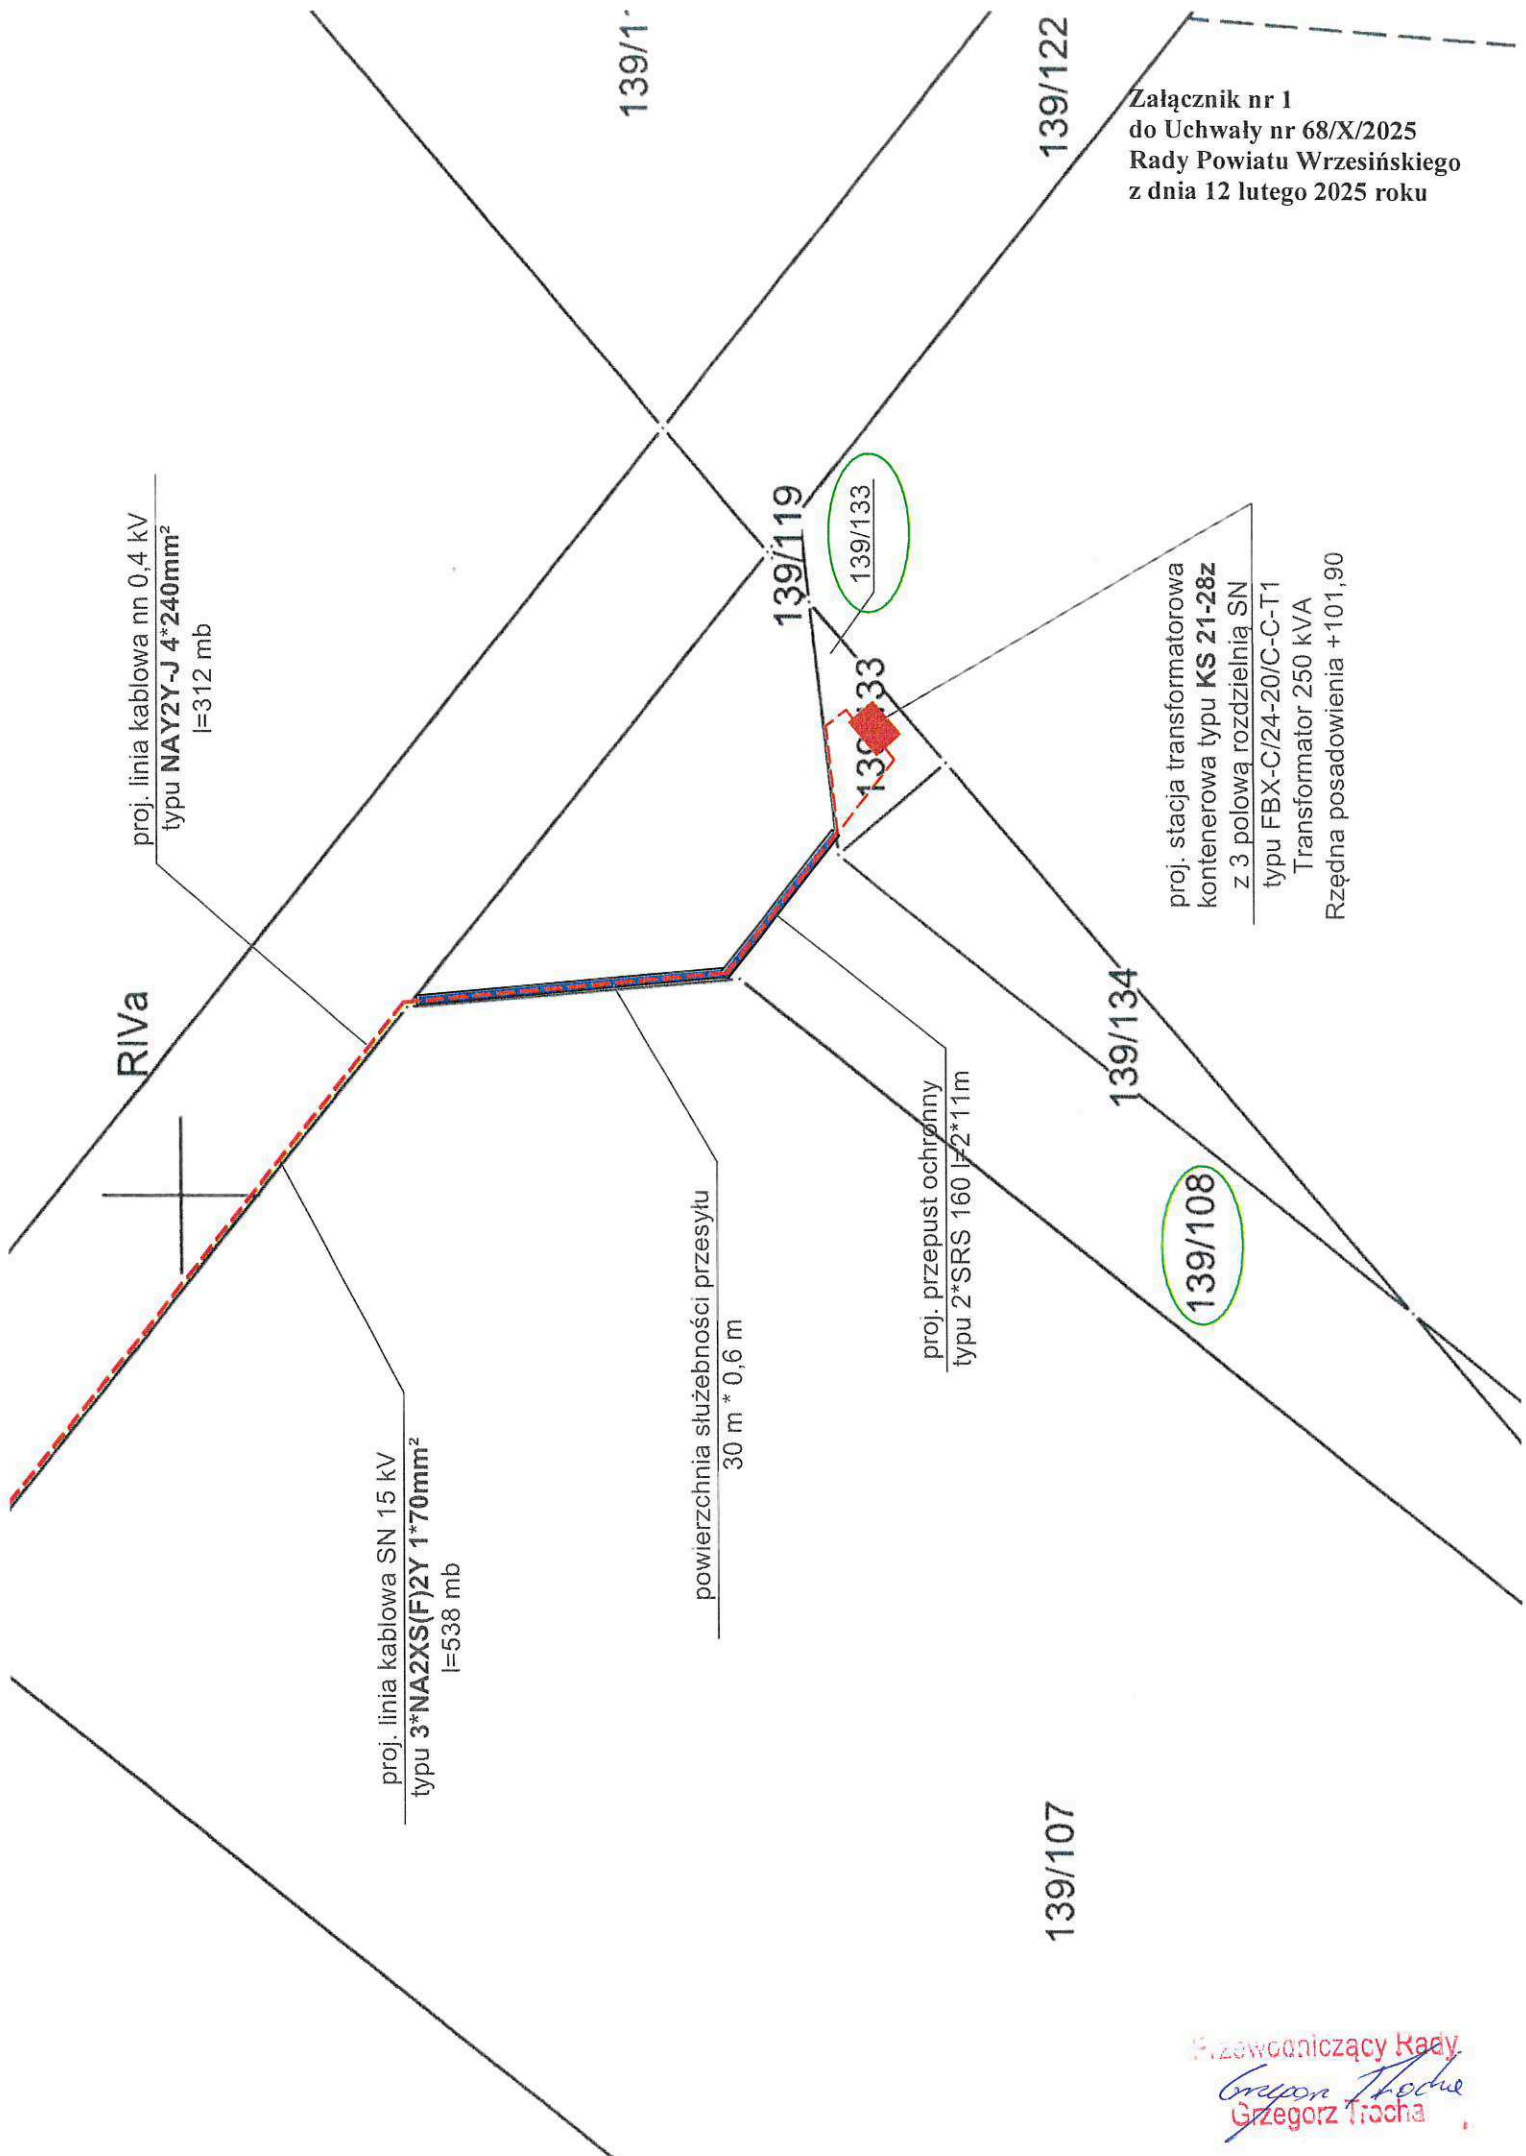

proj. linia kablowa nn 0,4 kV
typu **NAY2Y-J 4*240mm²**
l=312 mb

RIVa

proj. linia kablowa SN 15 kV
typu **3*NA2XS(F)2Y 1*70mm²**
l=538 mb

powierzchnia służebności przesyłu
30 m * 0,6 m

proj. przepust ochronny
typu 2*SRS 160 l=2*11m

proj. stacja transformatorowa
kontenerowa typu **KS 21-28z**
z 3 polową rozdzielnią SN
typu FBX-C/24-20/C-C-T1
Transformator 250 kVA
Rzędna posadowienia +101,90

139/107

139/108

139/119

139/133

139/122

139/134

Przewodniczący Rady
Grzegorz Trzcina
Grzegorz Trzcina